

MAARMECHELEN

EISDEN SECTIE B

PLAN EEN BERGPLAATS TE BOUWEN OP PERCEEL N.º 996 SELEGEN LANSTRAAT

VOOR REKENING VAN DE HEER MATH. DEXTERS BIEREN ARTOIS


EISDEN.

BLAD: I.

SCHAAL: 1/100.

aan en goedgekeurd door het schepen 1971  
college in zitting van 01 JUNI

De secretaris,  
De burgemeester

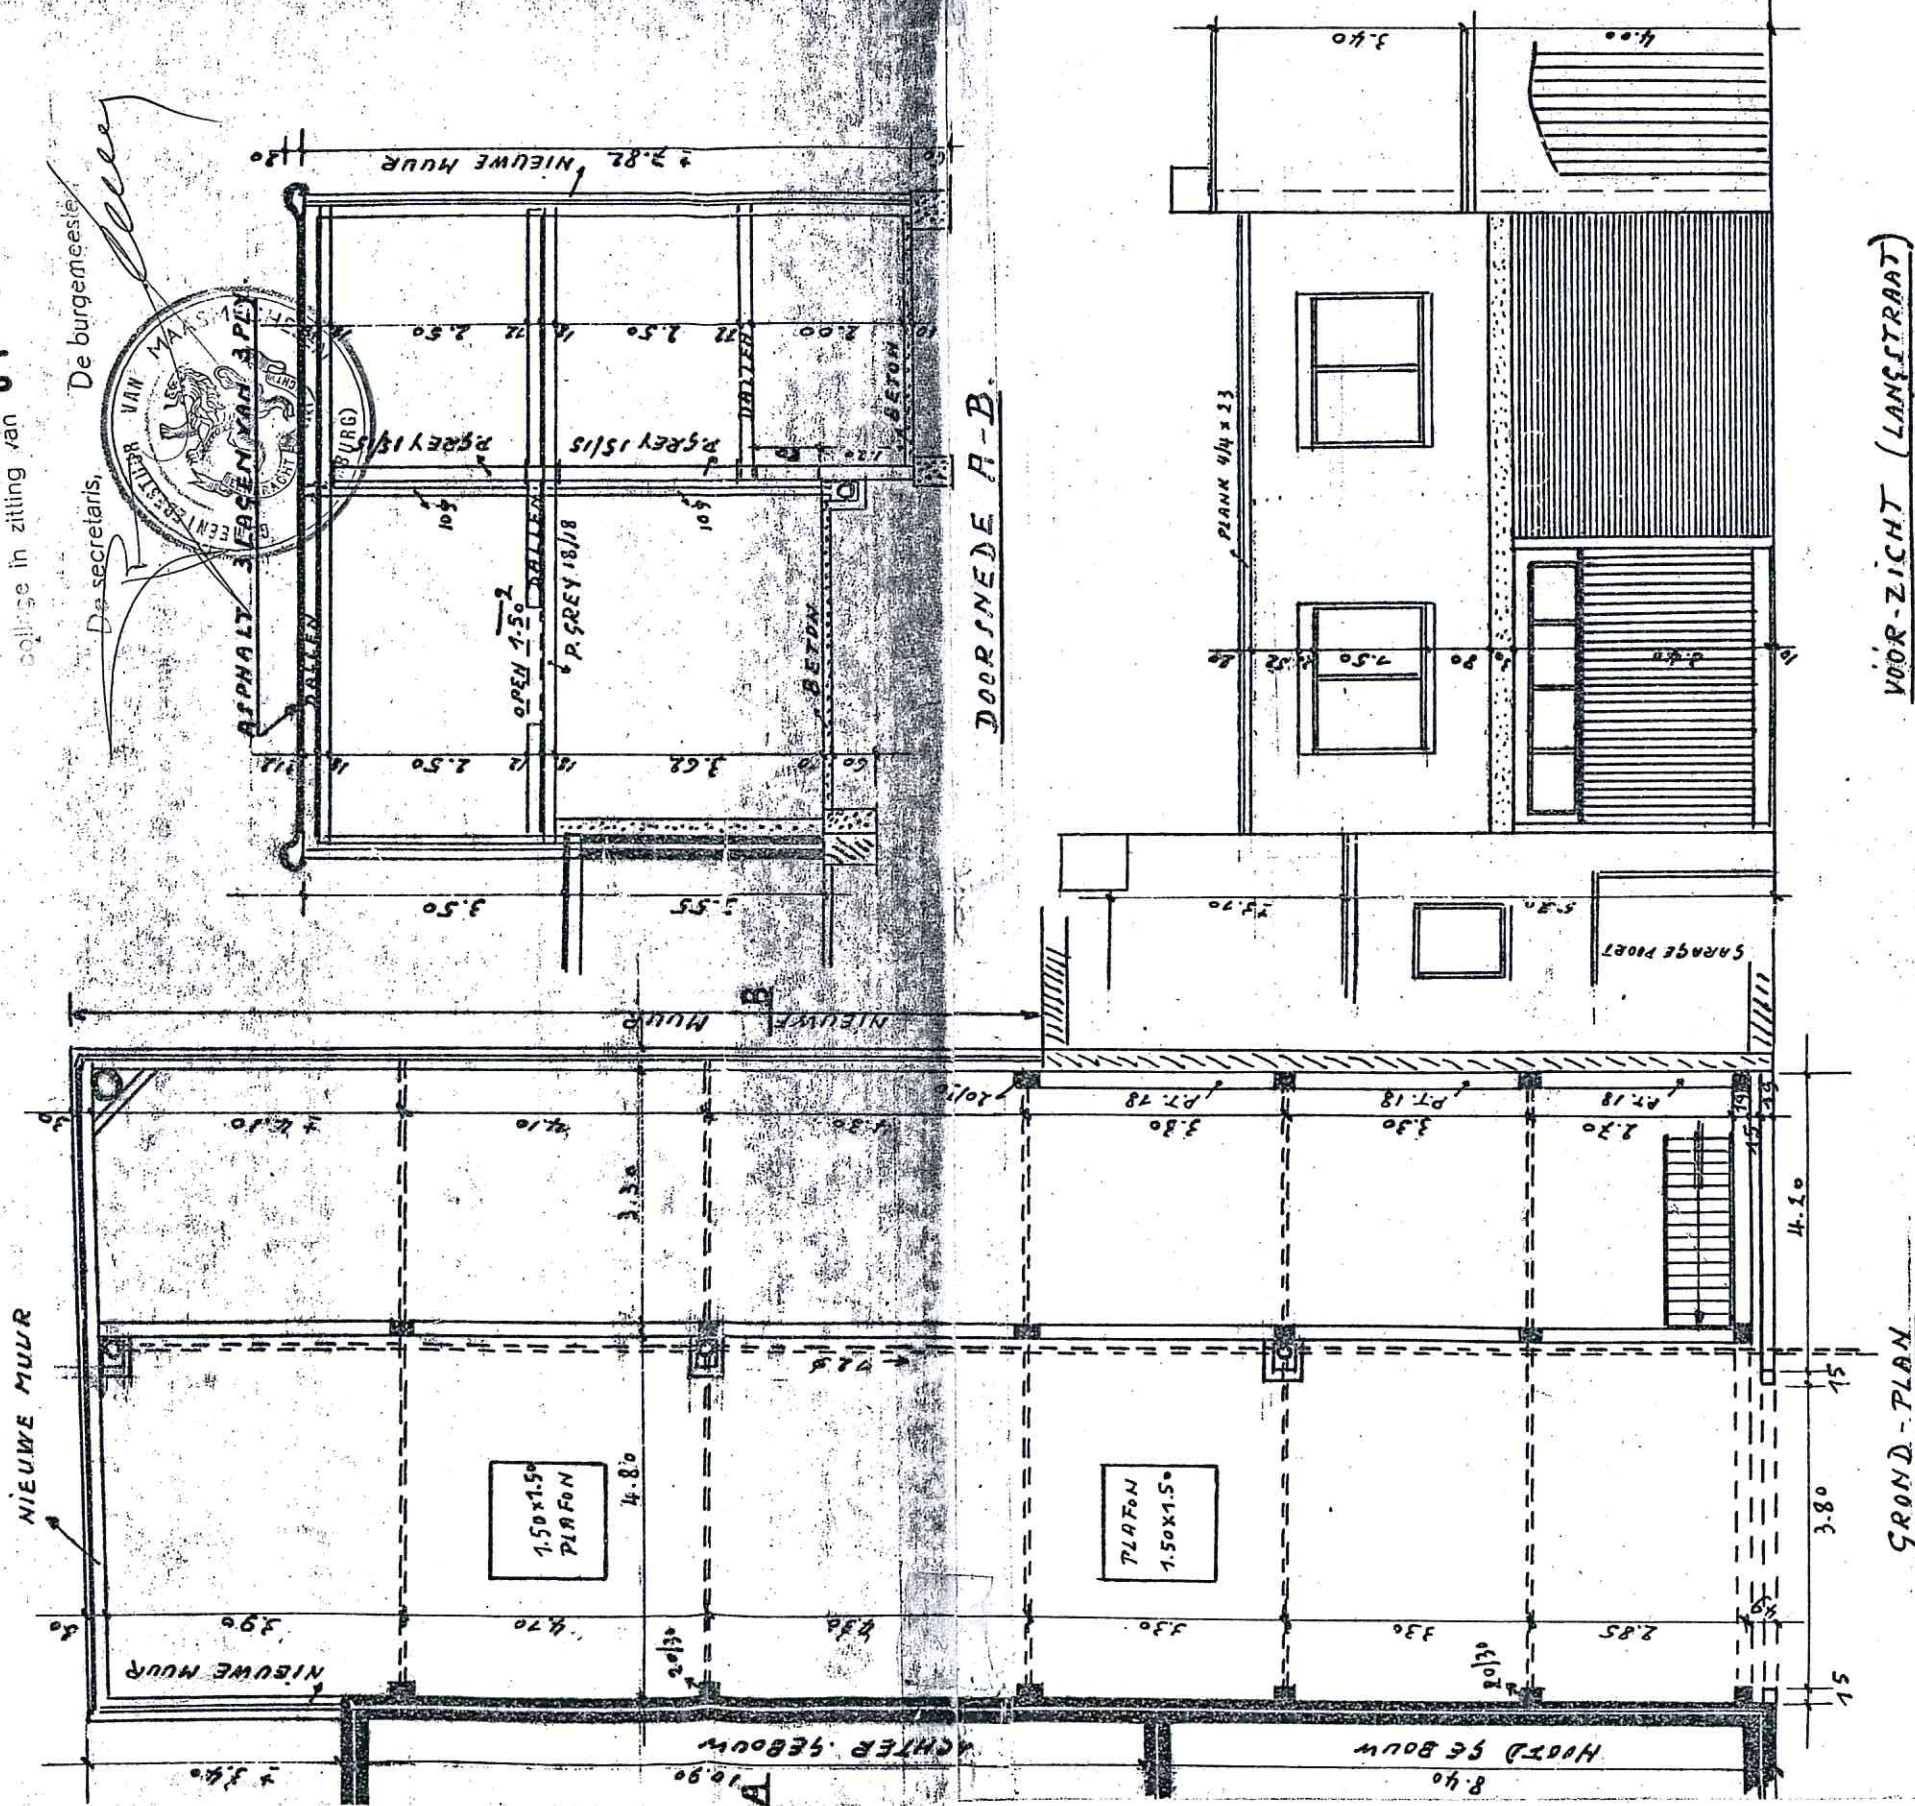

MEI 1971