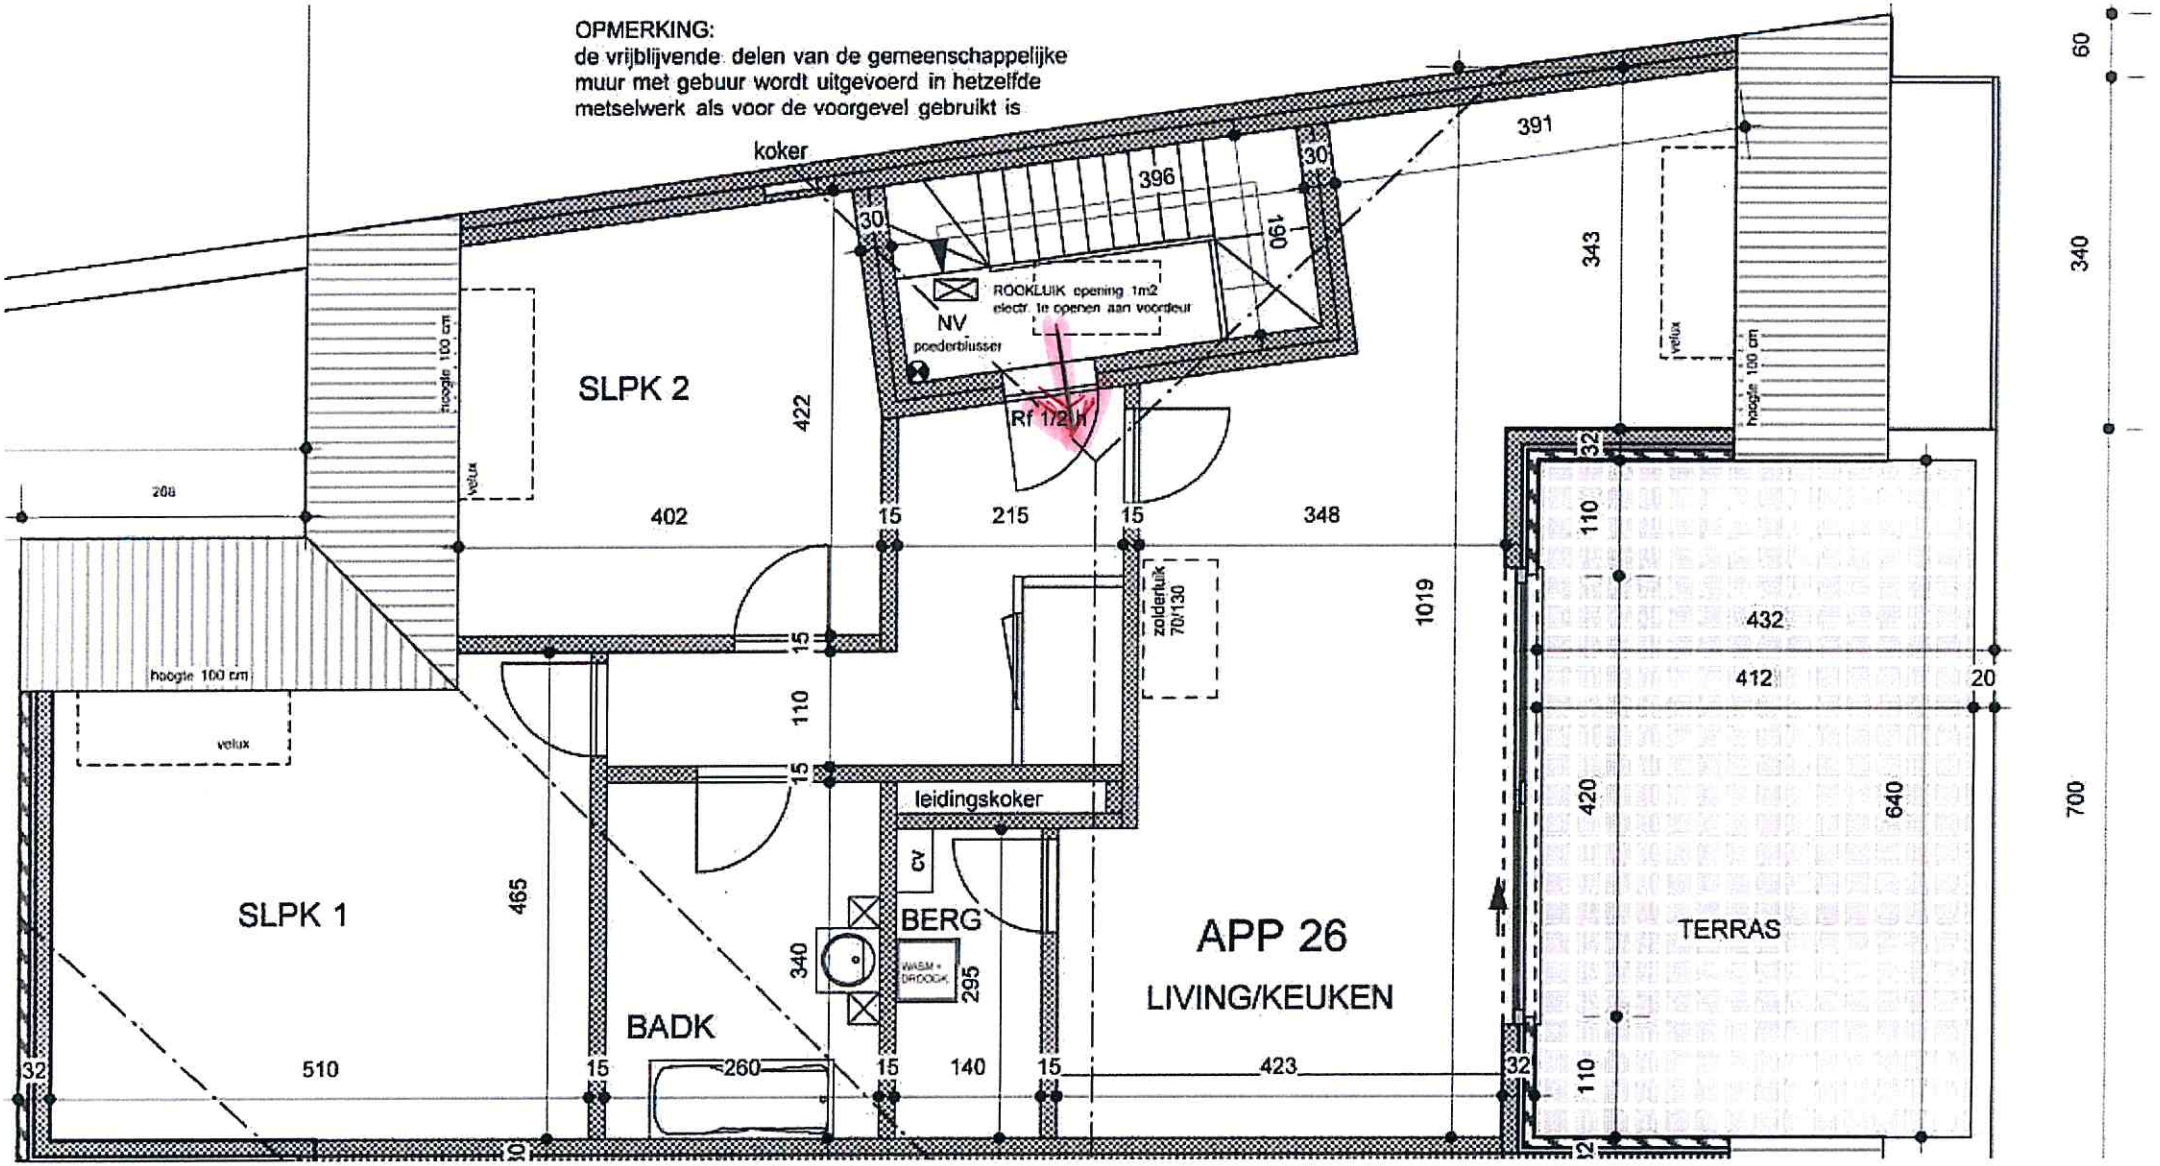
OPMERKING:
de vrijblijvende delen van de gemeenschappelijke muur met gebuur wordt uitgevoerd in hetzelfde metselwerk als voor de voorgevel gebruikt is
koker
396
30
190
391
343
ROOKLUIK opening 1m2
electr. te openen aan voordeur
NV
poederblusser
Rf 1/2 H
SLPK 2
422
402
15
215
348
1019
hoogte 100 cm
velux
208
zolderluik 70/130
110
432
412
20
420
640
leidingskoker
cv
BERG
WASM + DROOGK
340
295
SLPK 1
465
BADK
APP 26
LIVING/KEUKEN
TERRAS
510
260
140
423
32
10
12
60
340
700