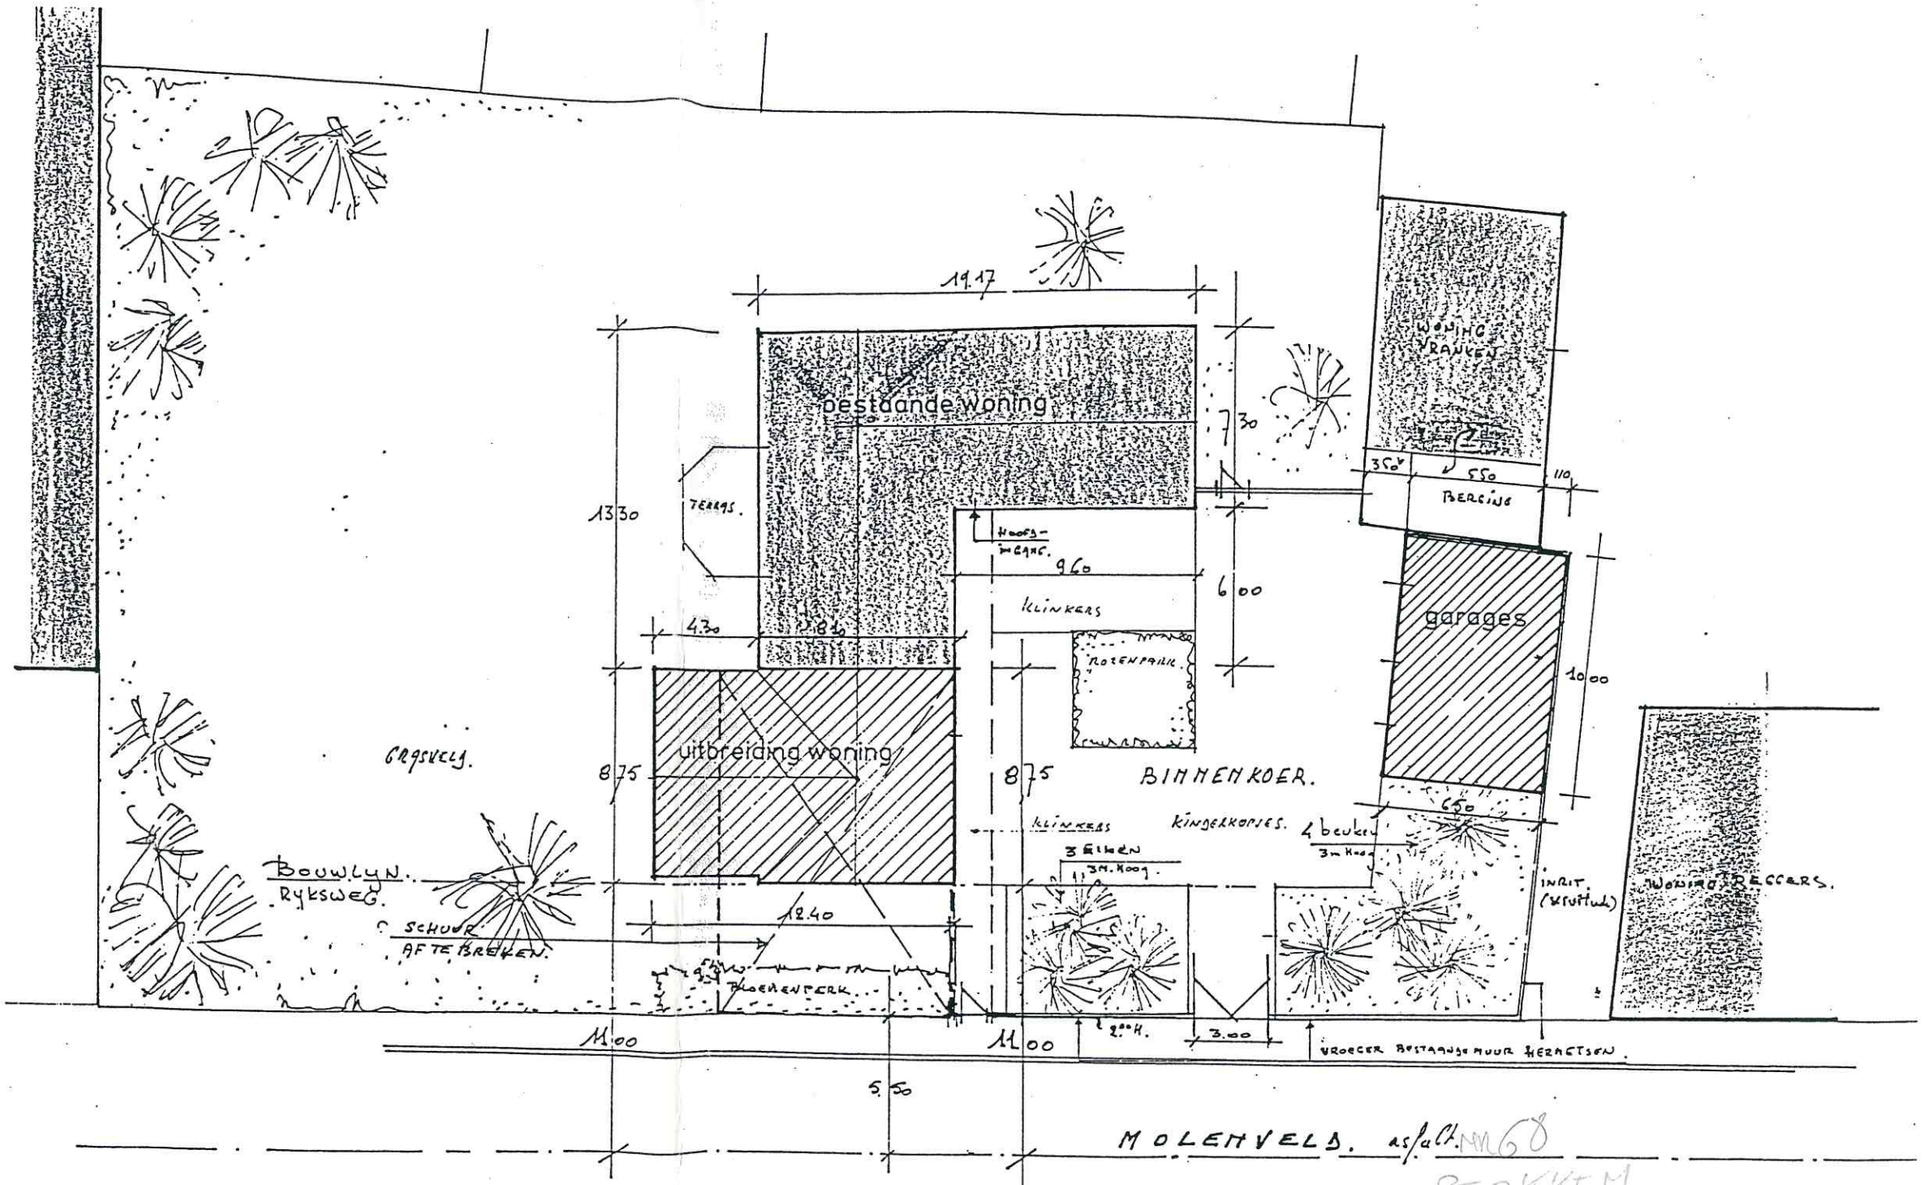

inplantingdplan 1/250

blad 1 van 5