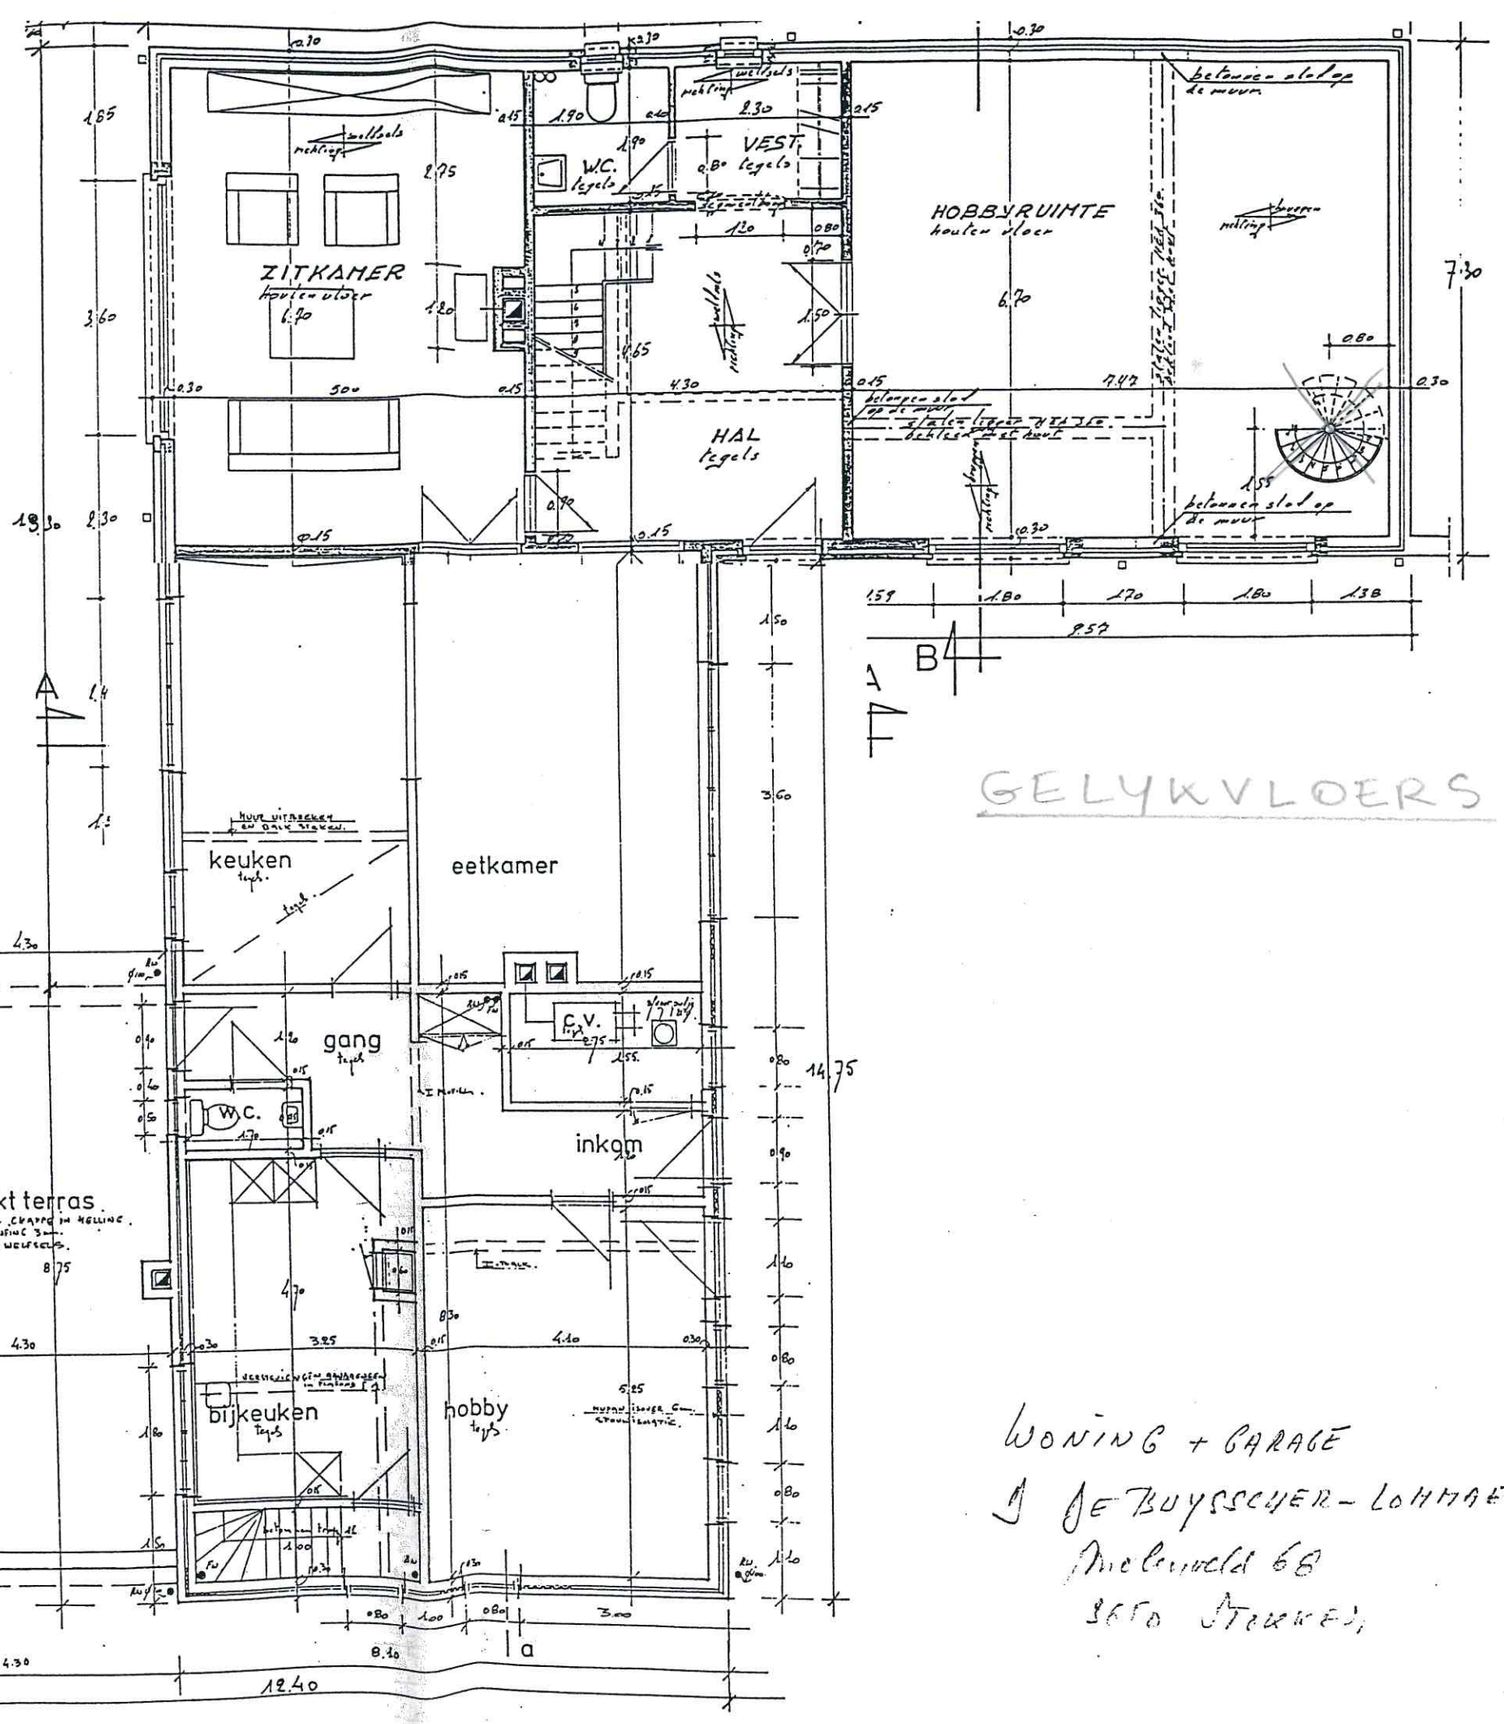


GELYKVLOERS

WONING + GARAGE
J DE BUYSSCHER - LOMMAERT
Meiveld 66
9660 Brakel

Blad 3 v 5